



「芝桜の丘」デザイン

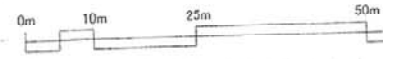

<シェードガーデンエリア>

既植栽範囲

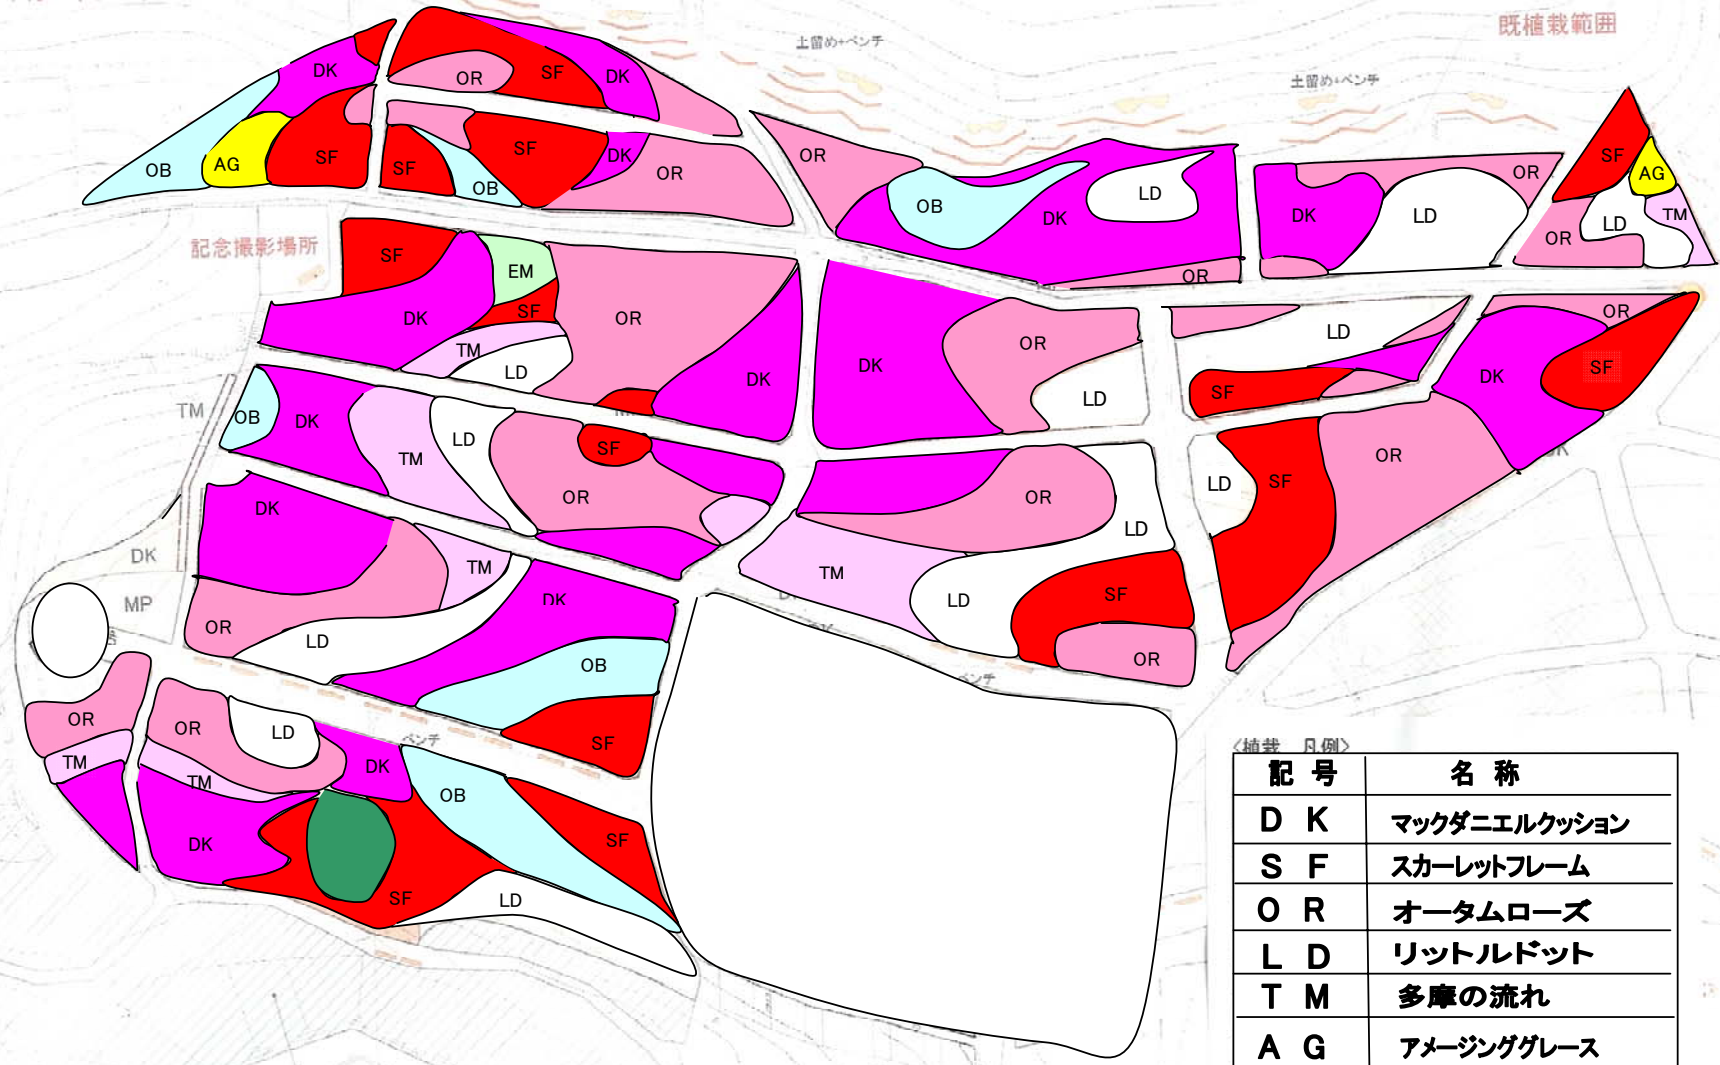

<植栽 凡例>

記号	名称
D K	マックダニエルクッション
S F	スカーレットフレーム
O R	オータムローズ
L D	リトルドット
T M	多摩の流れ
A G	アメージンググレース
E M	エメラルドクッション
O B	オーキントンブルー

<駐車場>

■ 既植栽範囲